


Den videre fornyelsen af Solrød Center/realisering af Helhedsplanen for Solrød Center

Afgrænsning af centergaden mod vest (etape 1) med pladser, byrum og den udvalgte delstrækning



Afgrænsning af centergaden mod øst (etape 2)

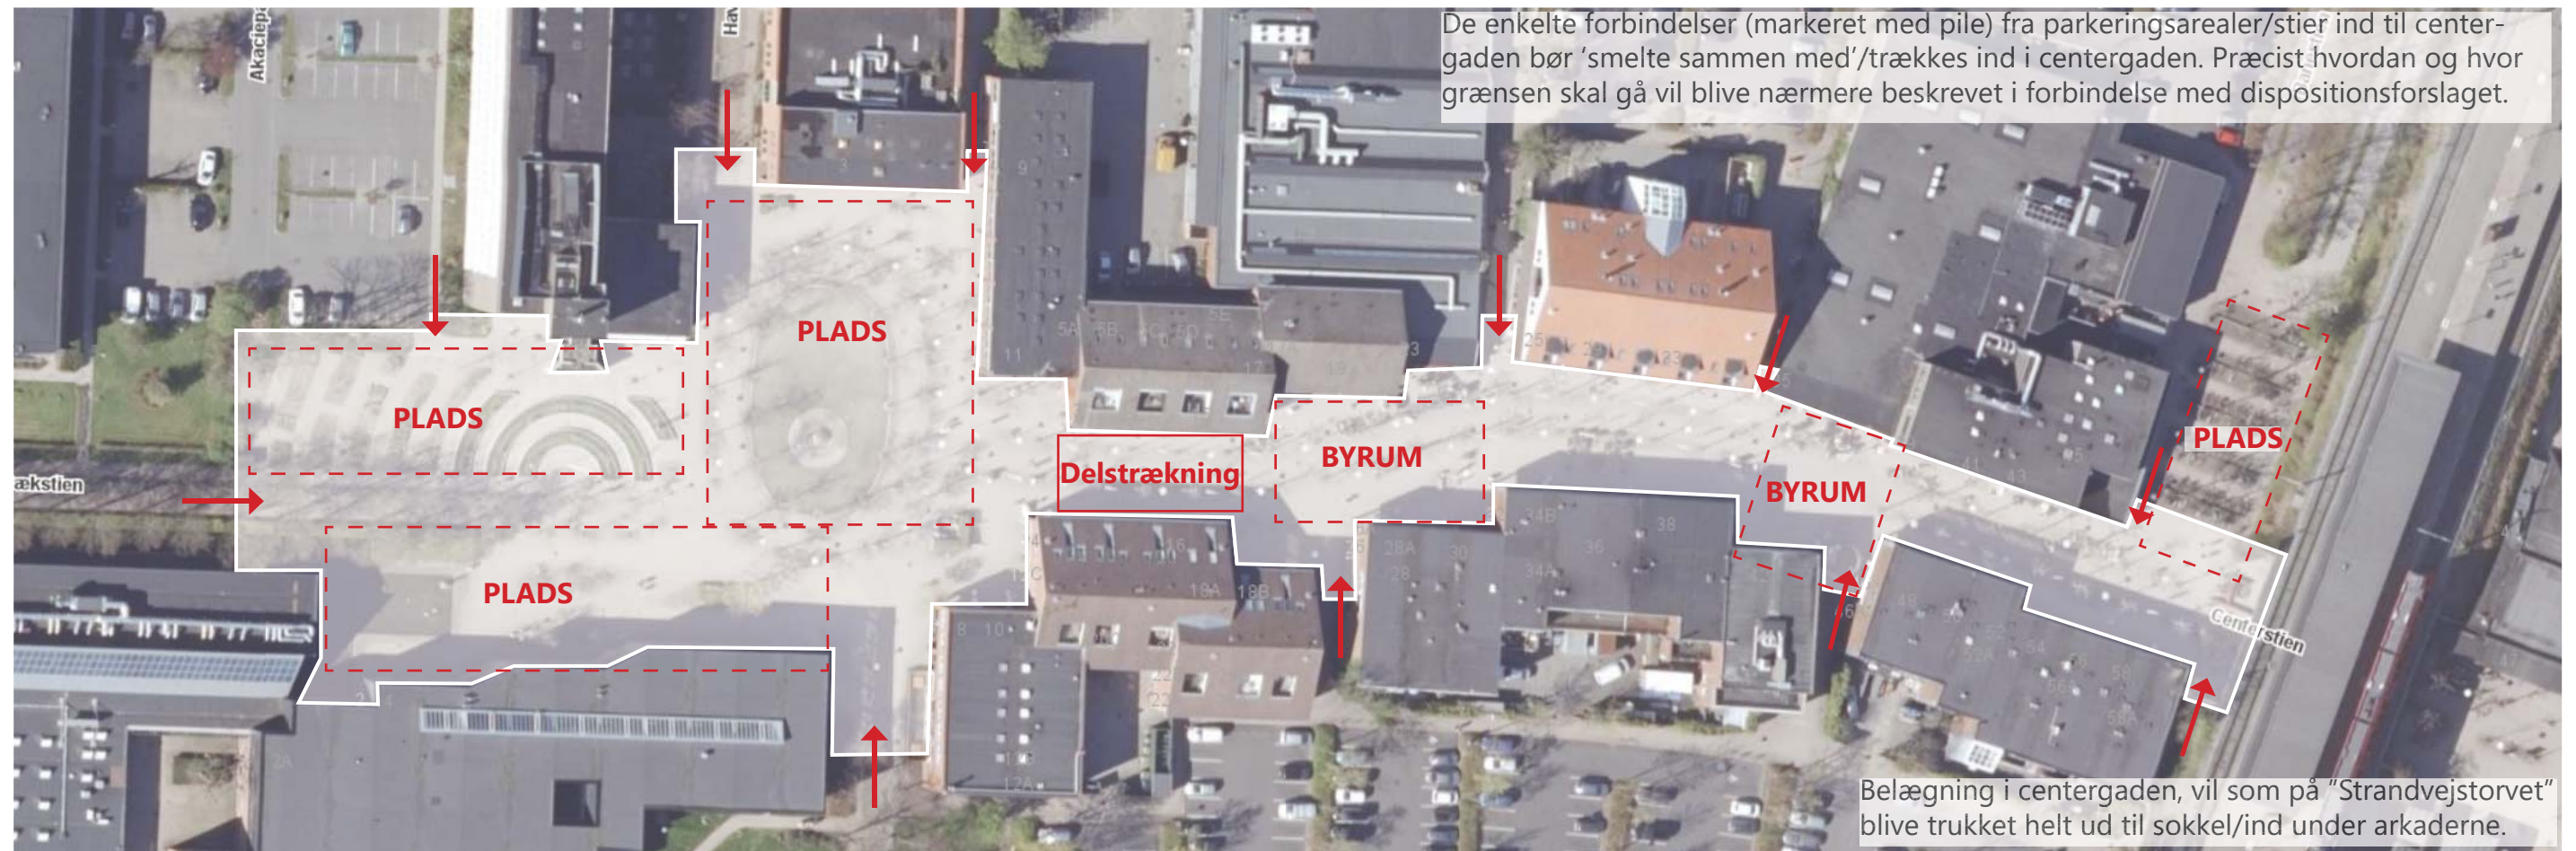