









NOTE:

Koordinatsystem: DKTM3
Eksisterende forhold er nedtonet.

SIGNATURER:

-  Eksisterende skel
-  Projekteret kløvet granitkantsten, 2x2 affasning
-  Projekteret kløvet granitkantsten
-  Projekteret rabatkantsten, hvid
-  Projekteret brosten sat i beton
-  Projekteret chaussèsten i beton
-  Projekteret asfalt

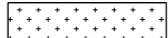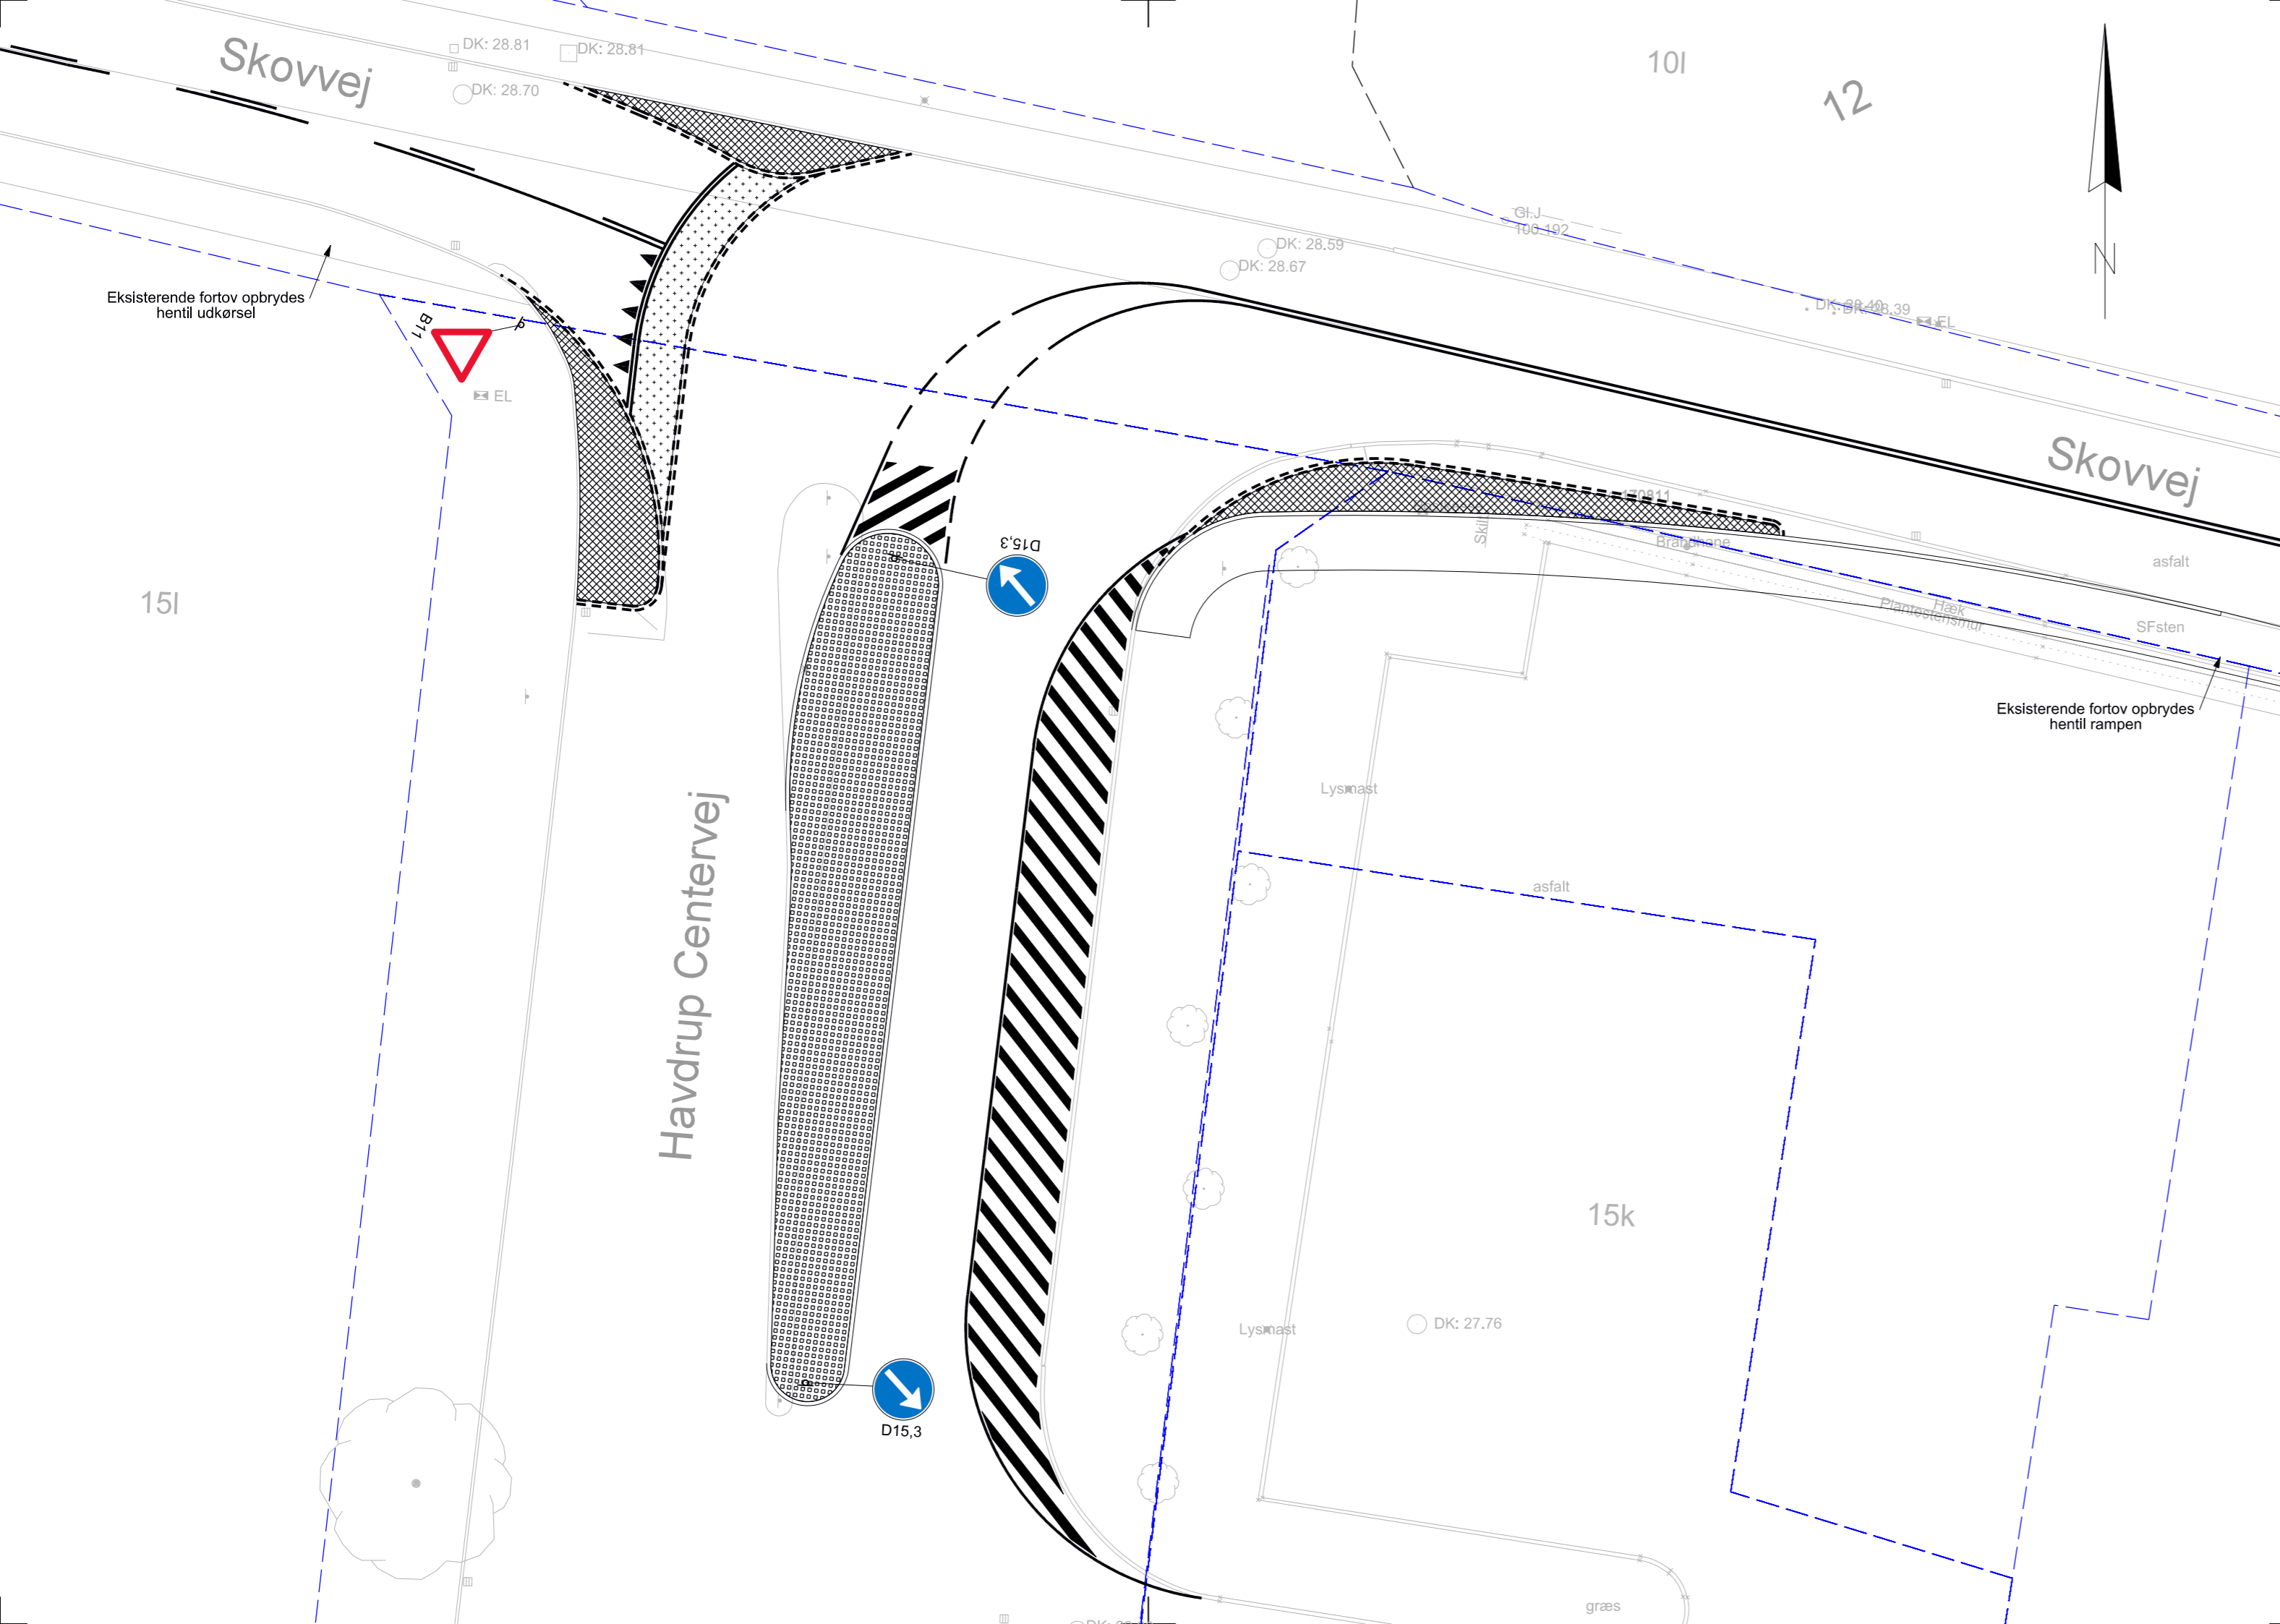

FORELØBIGT TRYK

22.03.2019

Projekt: SOLRØD KOMMUNE
VENDING AF VIGEPLIGT SKOVVEJ OG HAVDRUP CENTERVEJ

Tekst: Detailprojekt
Geometri- belægning- og afmærkningsplan

Tegningsnr.: Rev.:

K11_N1101

Projektnr.: 1010964 Udført: RAHA Kontrol: TAV Godkendt: TAV Mål: 1:200 Dato: 0



MOE A/S
Buddingevej 272
DK - 2860 Søborg
T: +45 4457 6000
CVR nr.: 64 04 56 28
www.moe.dk

fil: \\moe.local\moe\Projects\Copenhagen\1010000\1010964\Design-03 MIC-03-10 Anlæg