





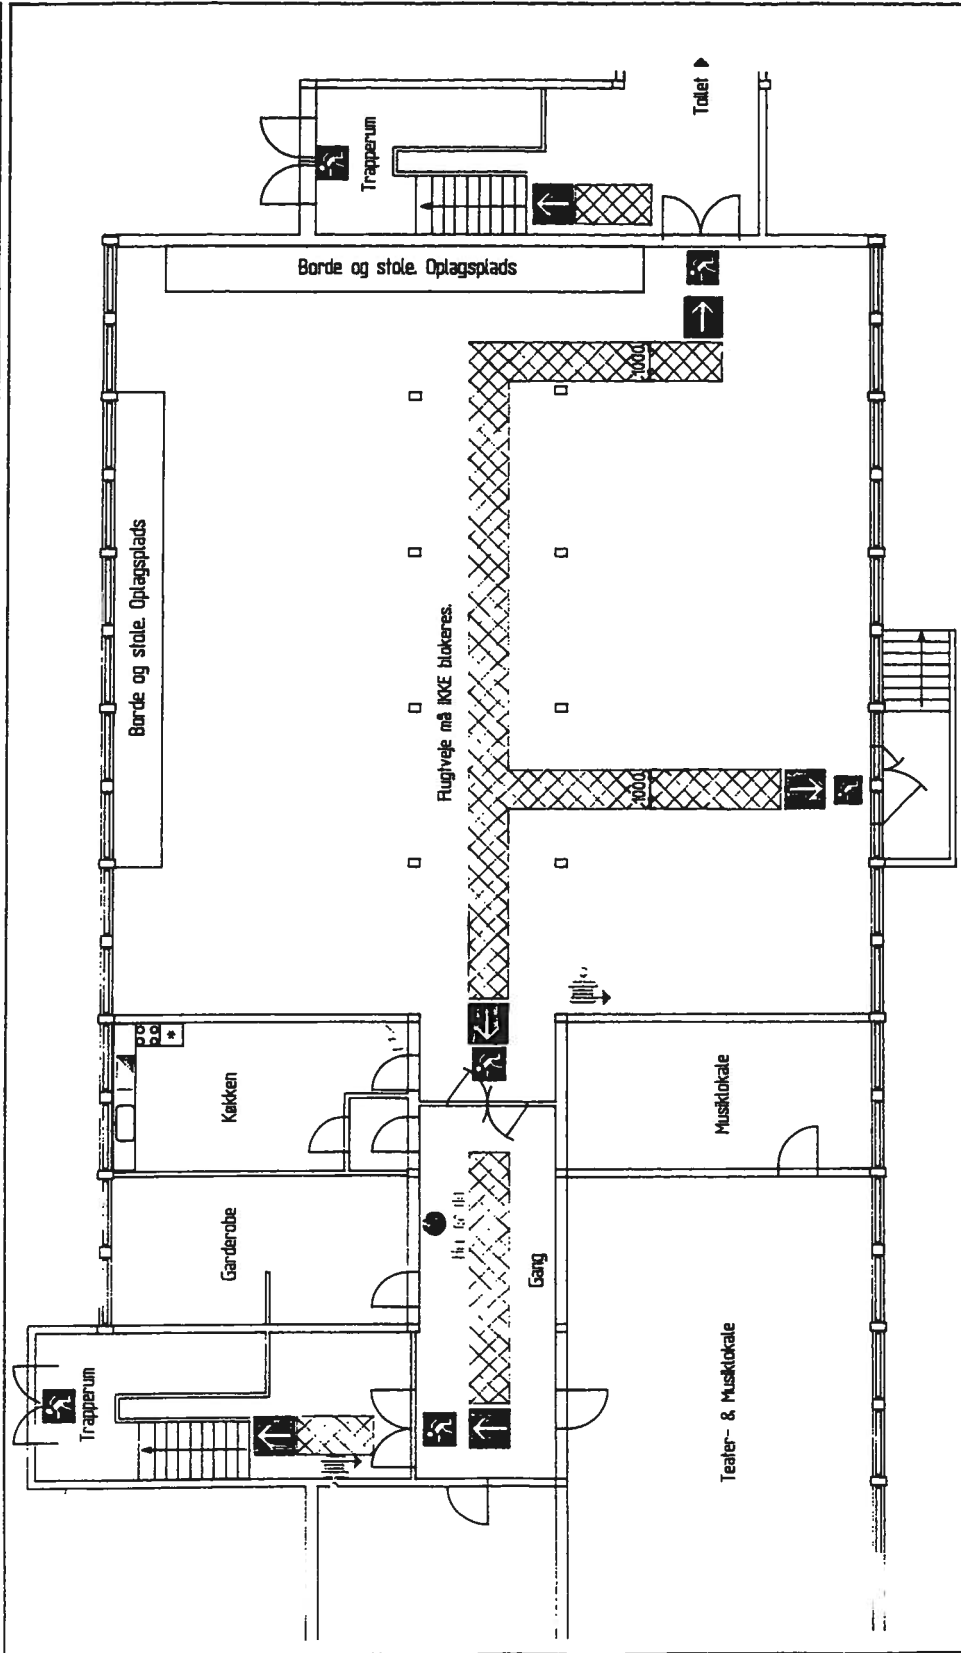

# Orienteringsplan for festsal.

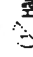

Signaturer  Håndtskikkene  DT afdeling	Nedudgang 	Flugtvej 	Veruafyddi Slangevohule 
<b>Max. 420 personer tom sal</b>			
Erhvervs- & kulturcenter Solrød GI-Skole Højagervang 31 Kalder. 2680 Solrød Strand.			
Dato: Må. 1:15			
Godkendt af Brandmyndigheden: SOLRØD KOMMUNE Planlægning, Jensen Beredningsinspektør 03 AUG. 2000			

KOPI